# AUBERVILLIERS

## Aménagement voirie rue Quentin (Version 2)

- Reprise du tapis : 160mlx6m (projet initial)
- Remplacement du caniveau pavés par un caniveau en asphalte noir
- Plantation de 2 arbres (1 jardinière)
- Matérialisation du stationnement + 1 GIG-GIC (77ml x2.10m)
- Suppression / réduction bateaux
- Implantation d'un DSC (double sens cyclable)
- Pose de 5 arceaux vélo

24 Bordures de défense à supprimer

5 Bordures de défense à poser (ou + si trottoir opposé à protéger)

Bordures de défense conservées
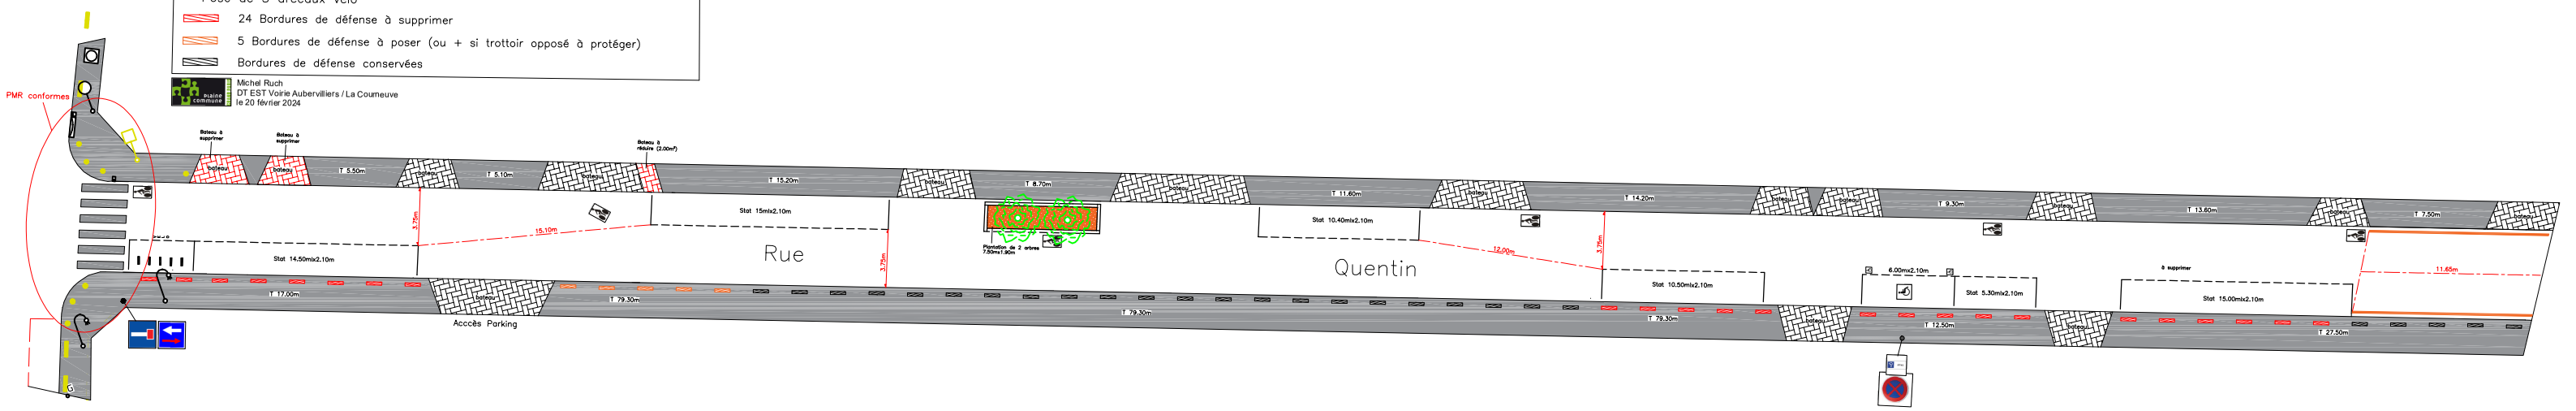
Michel Ruch
DT EST Voirie Aubervilliers / La Courneuve
le 20 février 2024